
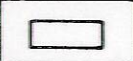


GEMEINDE AFFALTER

KLARSTELLUNGS- UND ABRUNDUNGSSATZUNG

-  INNENBEREICH
-  ABRUNDUNGSFLÄCHEN
-  ERWEITERTE ABRUNDUNGSFLÄCHEN
-  GRAPHISCH ERGÄNZTE GEBÄUDE (1994)

ÜBERSICHTSKARTE MASSSTAB CA. 1: 30 000

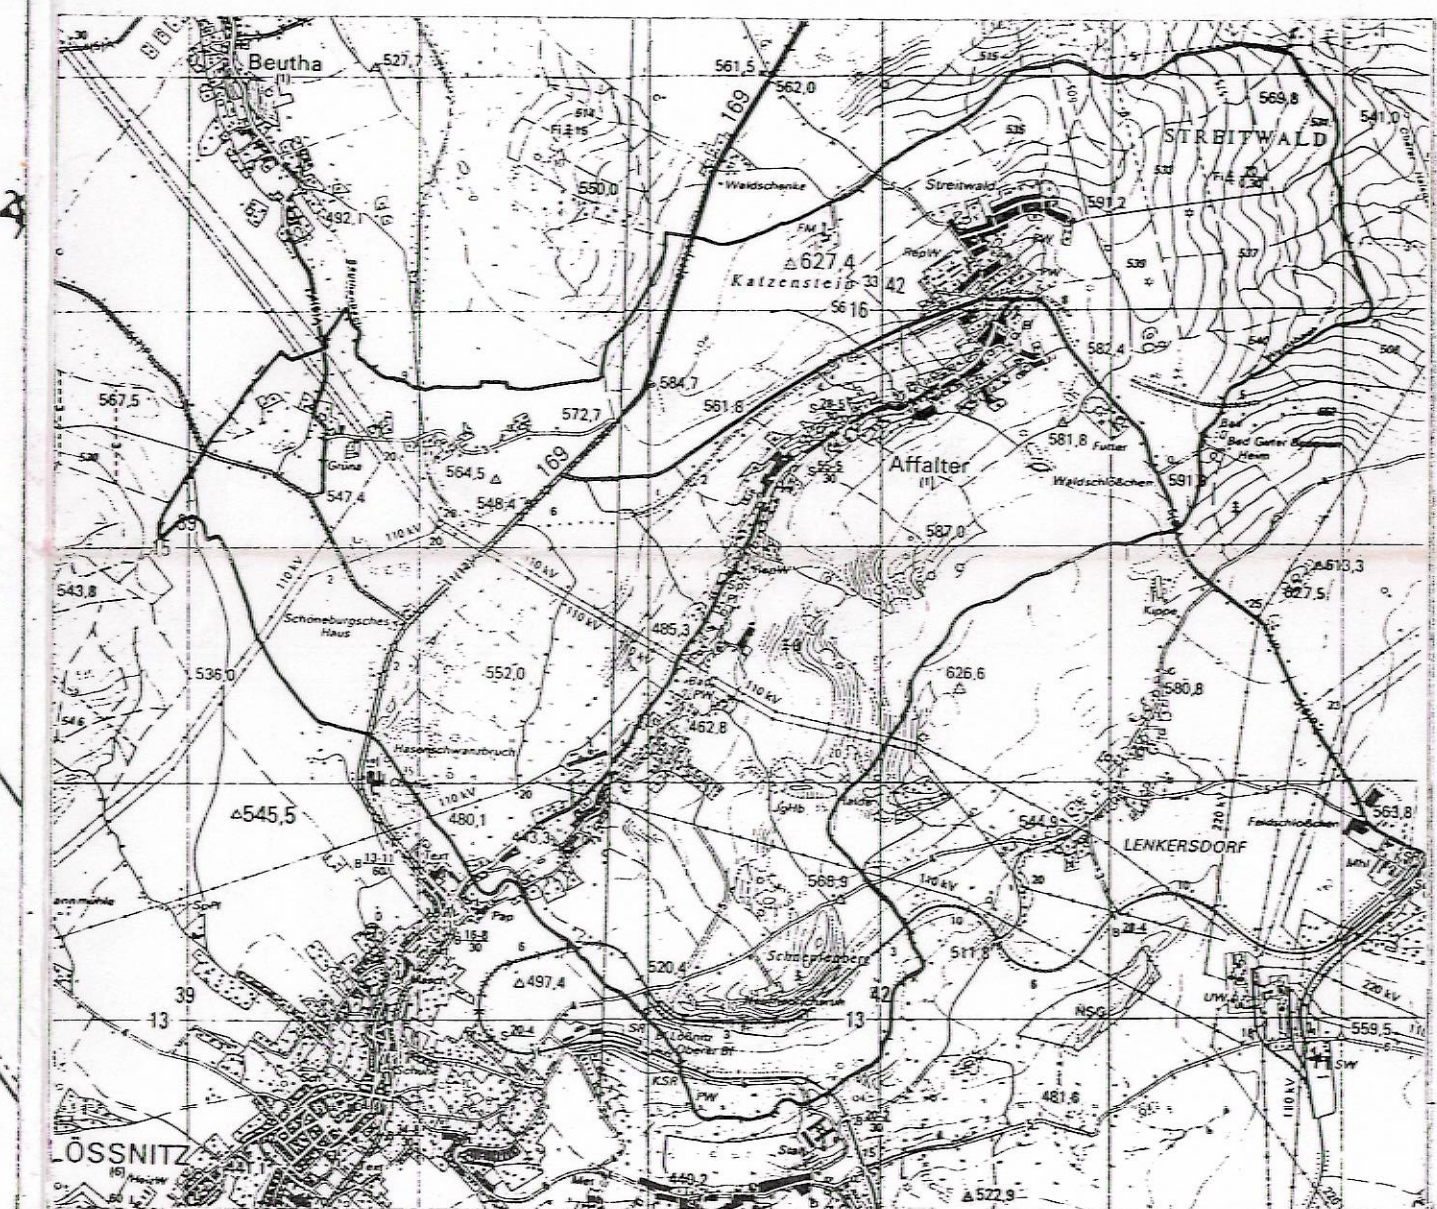

INGENIEURBUERO JÜNGER & PARTNER GmbH
Verkehrsingenieur, Siedlungswasserwirtschaft, Ingenieurvermessung, Stadtplanung, Landschaftsplanung, GIS-Systeme
HOCHBERGWEI 8998 HEDENHEIM / SCHLOSSGARTENSTR. 4 97960 BAD MERGENTHEIM
STR. DES 18. MAERZ 12 08340 SCHWARZENBERG

Projekt: **AFFALTER
KLARSTELLUNGS- UND
ABRUNDUNGSSATZUNG-ENTWURF**

Maßstab:
1:2000
Anlage:
1.1
Projekt:
94.25830

Planmaß: **LAGEPLAN NIEDERAFFALTER**

Ort: **AFFALTER** Datum: 21.03.95/1212.95 Gelesen u. genehmigt / Bauherr

Ort: **SCHWARZENBERG** Datum: 21.03.95/21.09.95 Gelesen u. genehmigt / Ing.

Darstellung: **GELTUNGSBEREICH
DER SATZUNG** Datum: 21.03.95/1212.95/31.07.96 Bearbeiter

**INGENIEURBUERO
JÜNGER &
PARTNER GmbH**
STR. DES 18. MAERZ 12
08340 SCHWARZENBERG
TEL. 03774/22153